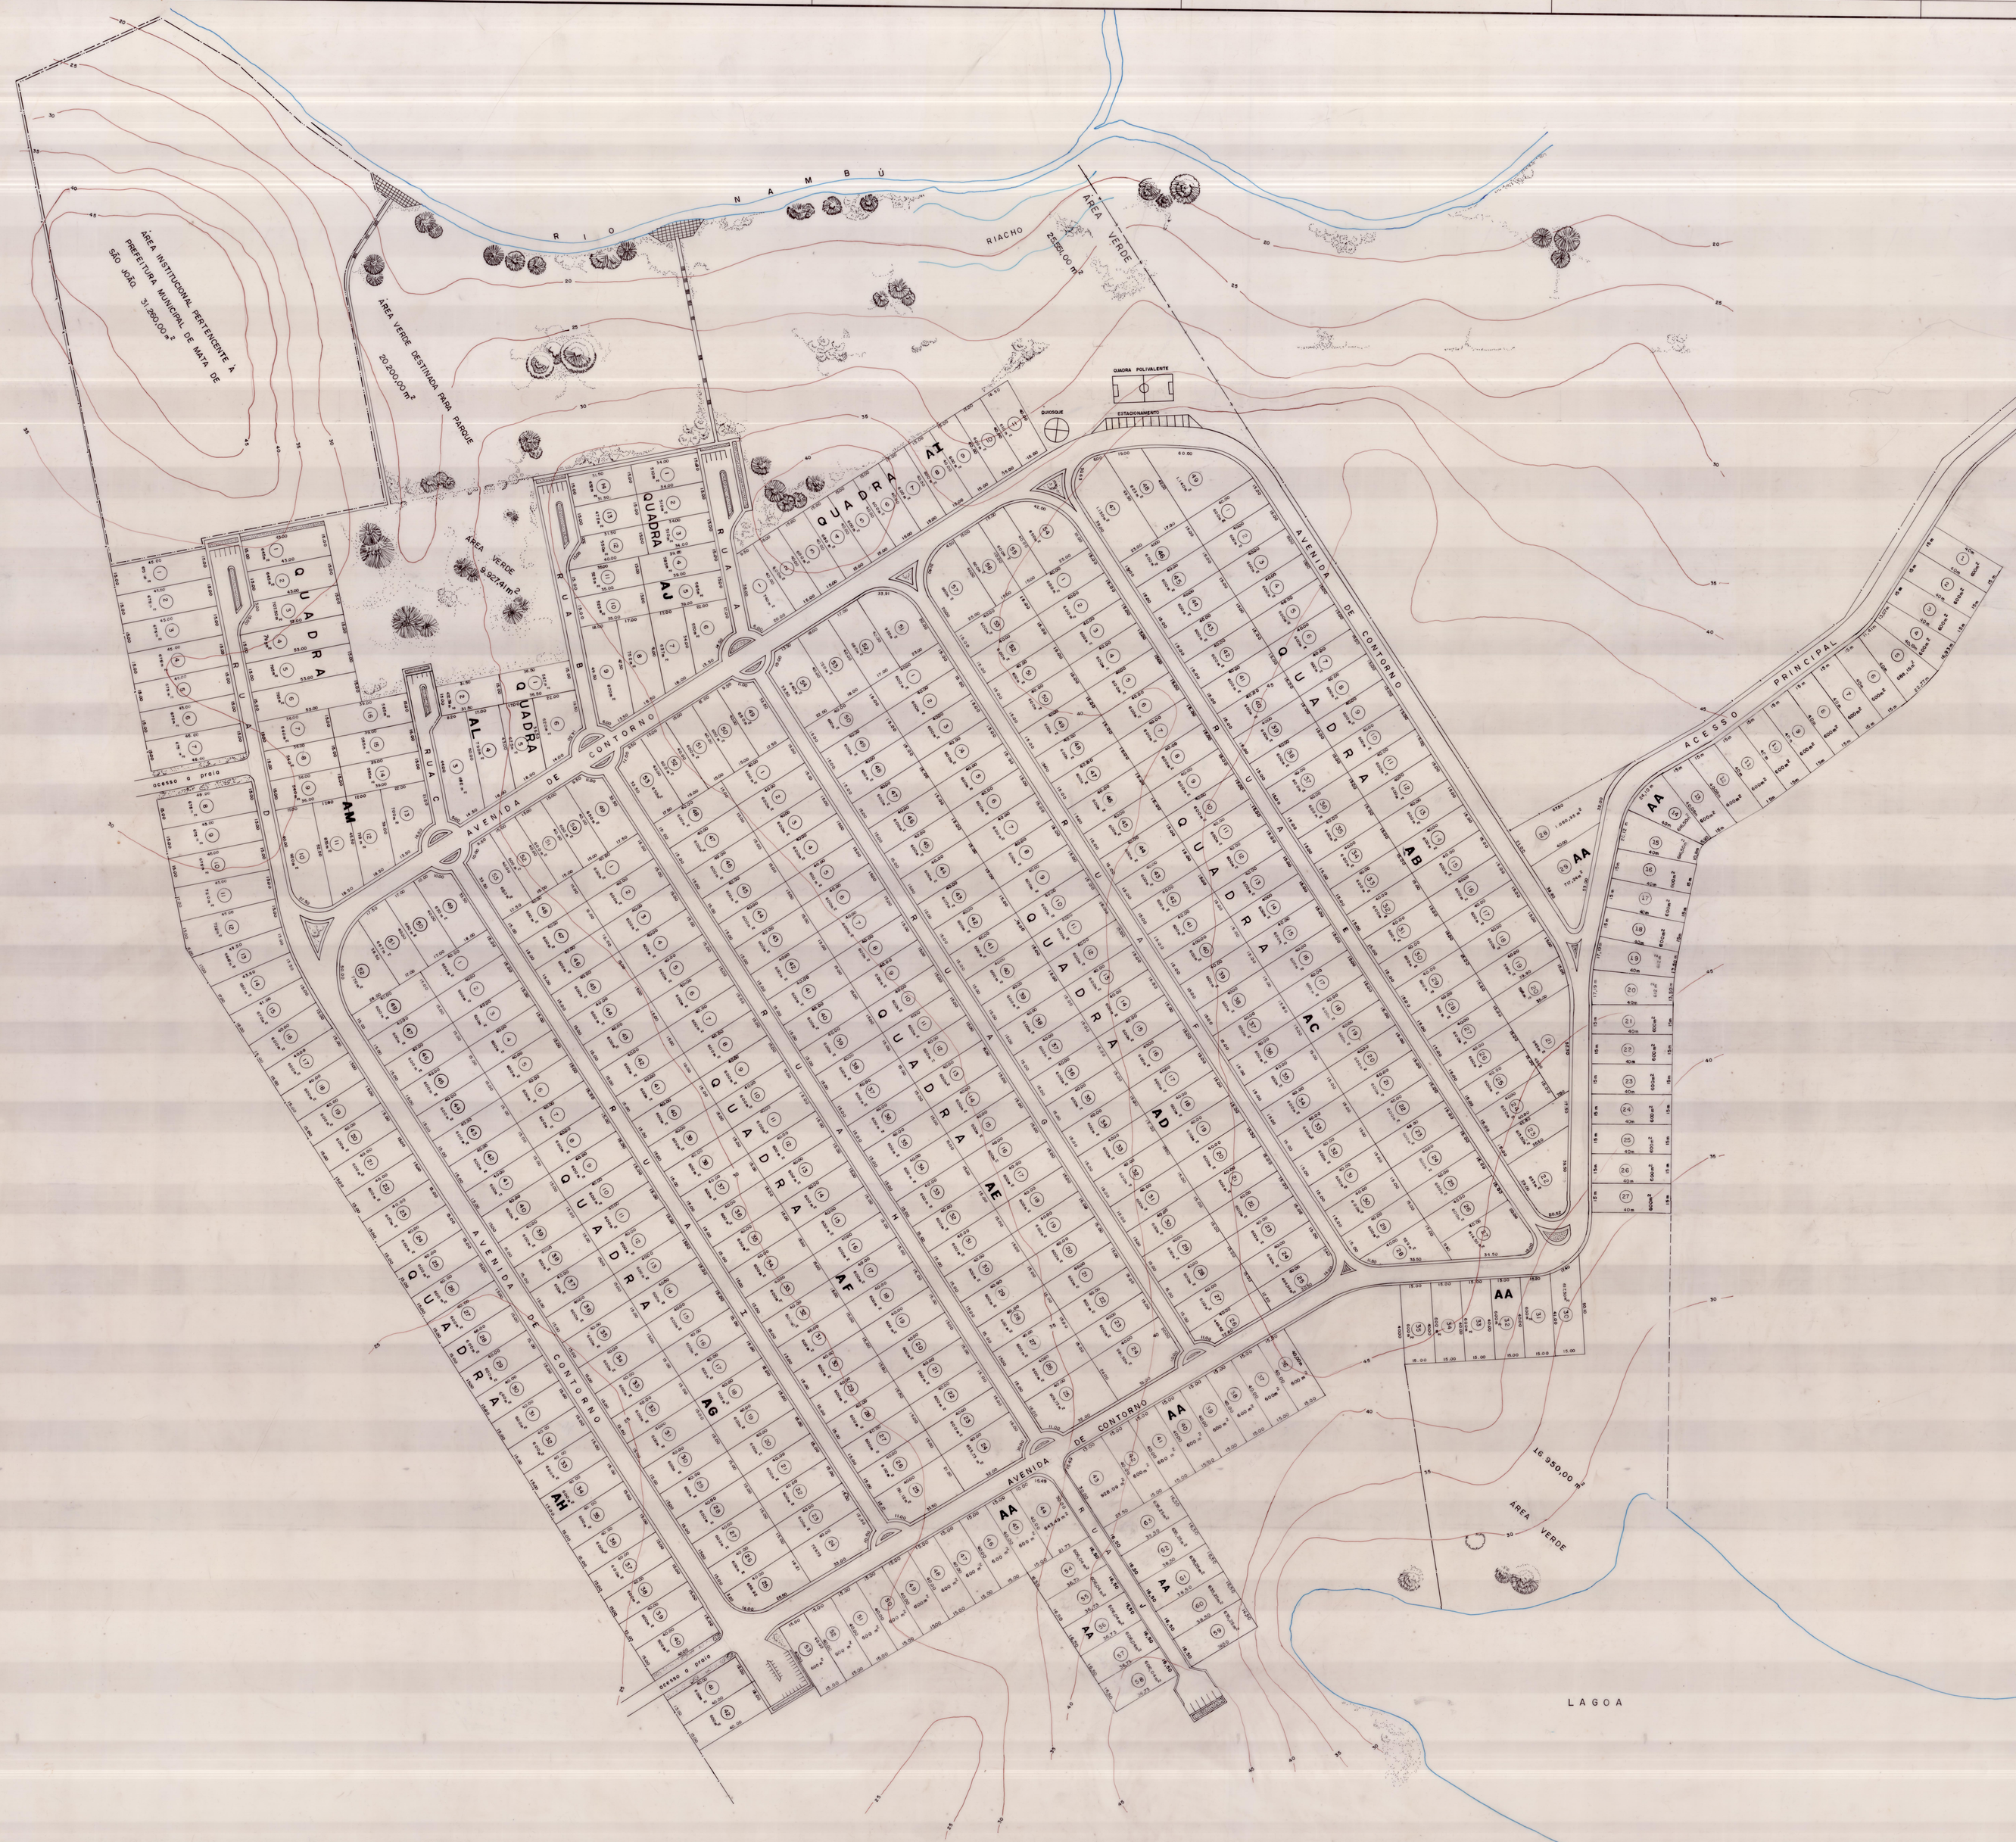

SECÇÃO TRANSVERSAL DAS RUAS

ESCALA 1:100

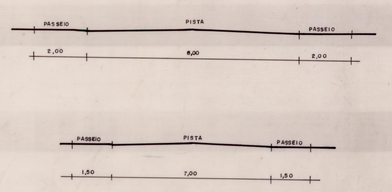

QUADRO SINTESE

ÁREA TOTAL DO TERRENO	—	451.688,89	m²	100,0 %
ÁREA LOTEÁVEL	—	291.324,48	m	64,5 %
ÁREAS DESTINADAS ÀS RUAS	—	56.478,00	m	12,5 %
ÁREA DE DOMINIO PÚBLICO	—	103.886,41	m	23,0 %

ÁREA LOTEÁVEL

QUADRA	NÚMERO DE LOTES	ÁREA
AA	43	39.518,87m²
AB	40	31.518,50m²
AC	54	34.003,10m²
AD	54	32.401,06m²
AE	55	32.794,28m²
AF	53	32.794,28m²
AG	50	31.715,81m²
AH	42	26.382,00m²
AI	11	6.710,00m²
AJ	14	8.075,00m²
AL	08	5.088,50m²
AM	16	10.858,90m²

TOTAL — 470 — 291.324,48 m² — 64,5%

ÁREA DO MAIOR LOTE — 1.010,00 m²

ÁREA DO MENOR LOTE — 440,00 m²

ÁREA MÉDIA DOS LOTES — 619,84 m²

ÁREAS DESTINADAS AS RUAS

RUA COM 16,00 m DE LARGURA — 28.800,00 m²

RUA COM 8,00 m DE LARGURA — 23.400,00 m²

ESTACIONAMENTO — 4.278,00 m²

TOTAL — 56.478,00 m² — 12,5%

ÁREA DE DOMINIO PÚBLICO

ÁREA VERDE DESTINADA AO LAZER — 72.606,41m²

ÁREA INSTITUCIONAL PERTENCENTE À PREFEITURA MUNICIPAL DE MATA DE SÃO JOÃO — 31.280,00m²

TOTAL — 103.886,41m² — 23,0%

LEGENDA:

— · — · — LIMITE A DESENHADAS DA FAZENDA JAGUARA GRANDE

— — — — LIMITE DA ÁREA INSTITUCIONAL

PROPRIETÁRIO: SOES EMPREENDIMENTOS LTDA.

PROJETO: ARQ. CARLOS EDUARDO POLITANO

CONSTRUÇÃO: ARQ. CARLOS EDUARDO POLITANO

PROJETO DE LOTEAMENTO:

VILLAS DE AÇU DA TORRE

SITIO FAZENDA JAGUARA GRANDE — MUNICIPIO DE MATA DE SÃO JOÃO — BAHIA

PLANTA COMERCIAL — ESC. 1:1000

ARQUITETO: CARLOS EDUARDO POLITANO — CREA 16.156-D — IE NEG.

DESENHO: emanuel domingos nunes silva — DATA / /87